



АДМИНИСТРАЦИЯ ВЕРХНЕУФАЛЕЙСКОГО ГОРОДСКОГО
ОКРУГА

ПОСТАНОВЛЕНИЕ

« 19 » 04 2017 г. № 401

О внесении изменений
в схему размещения
нестационарных торговых объектов
на территории Верхнеуфалейского
городского округа

В соответствии с Федеральным законом от 06.10.2003г. №131-ФЗ «Об общих принципах организации местного самоуправления в Российской Федерации», Федеральным законом Российской Федерации от 28.12.2009г. №381-ФЗ «Об основах государственного регулирования торговой деятельности в Российской Федерации», в целях упорядочения размещения и функционирования нестационарных торговых объектов, действуя на основании устава, ПОСТАНОВЛЯЕТ:

1. Внести изменения в схему нестационарных торговых объектов на территории Верхнеуфалейского городского округа:
 - 1.1. Добавить п. 89 в текстовую часть согласно приложению к настоящему постановлению. На графической части отобразить место нестационарного торгового объекта - торгового киоска по адресу: г. Верхний Уфалей, п. Боровой, ул. Совхозная, в 8м по направлению на запад от нежилого здания магазина.
2. Отделу информационного и программного обеспечения администрации Верхнеуфалейского городского округа (Тихонов А.Н.) настоящее постановление разместить на официальном сайте администрации Верхнеуфалейского городского округа <http://ufaleyadmin.ru>.
3. Постановление вступает в силу с момента опубликования.
4. Контроль исполнения настоящего постановления возложить на заместителя главы Верхнеуфалейского городского округа Косова С.М.

Глава Верхнеуфалейского городского округа

В.Н. Ускова




			нестационарный торговый объект						
89	г. Верхний Уфалей, п.Боровой, ул. Совхозная, в 8м по направлению на запад от нежилого здания магазина	Киоск		10,0					

СИТУАЦИОННЫЙ ПЛАН РАЗМЕЩЕНИЯ НЕСТАЦИОНАРНЫХ ТОРГОВЫХ ОБЪЕКТОВ М 1:1000

НТО №89

по адресу: г. Верхний Уфалей, п. Боровой, ул. Совхозная, в 8 метрах по направлению на запад от нежилого здания

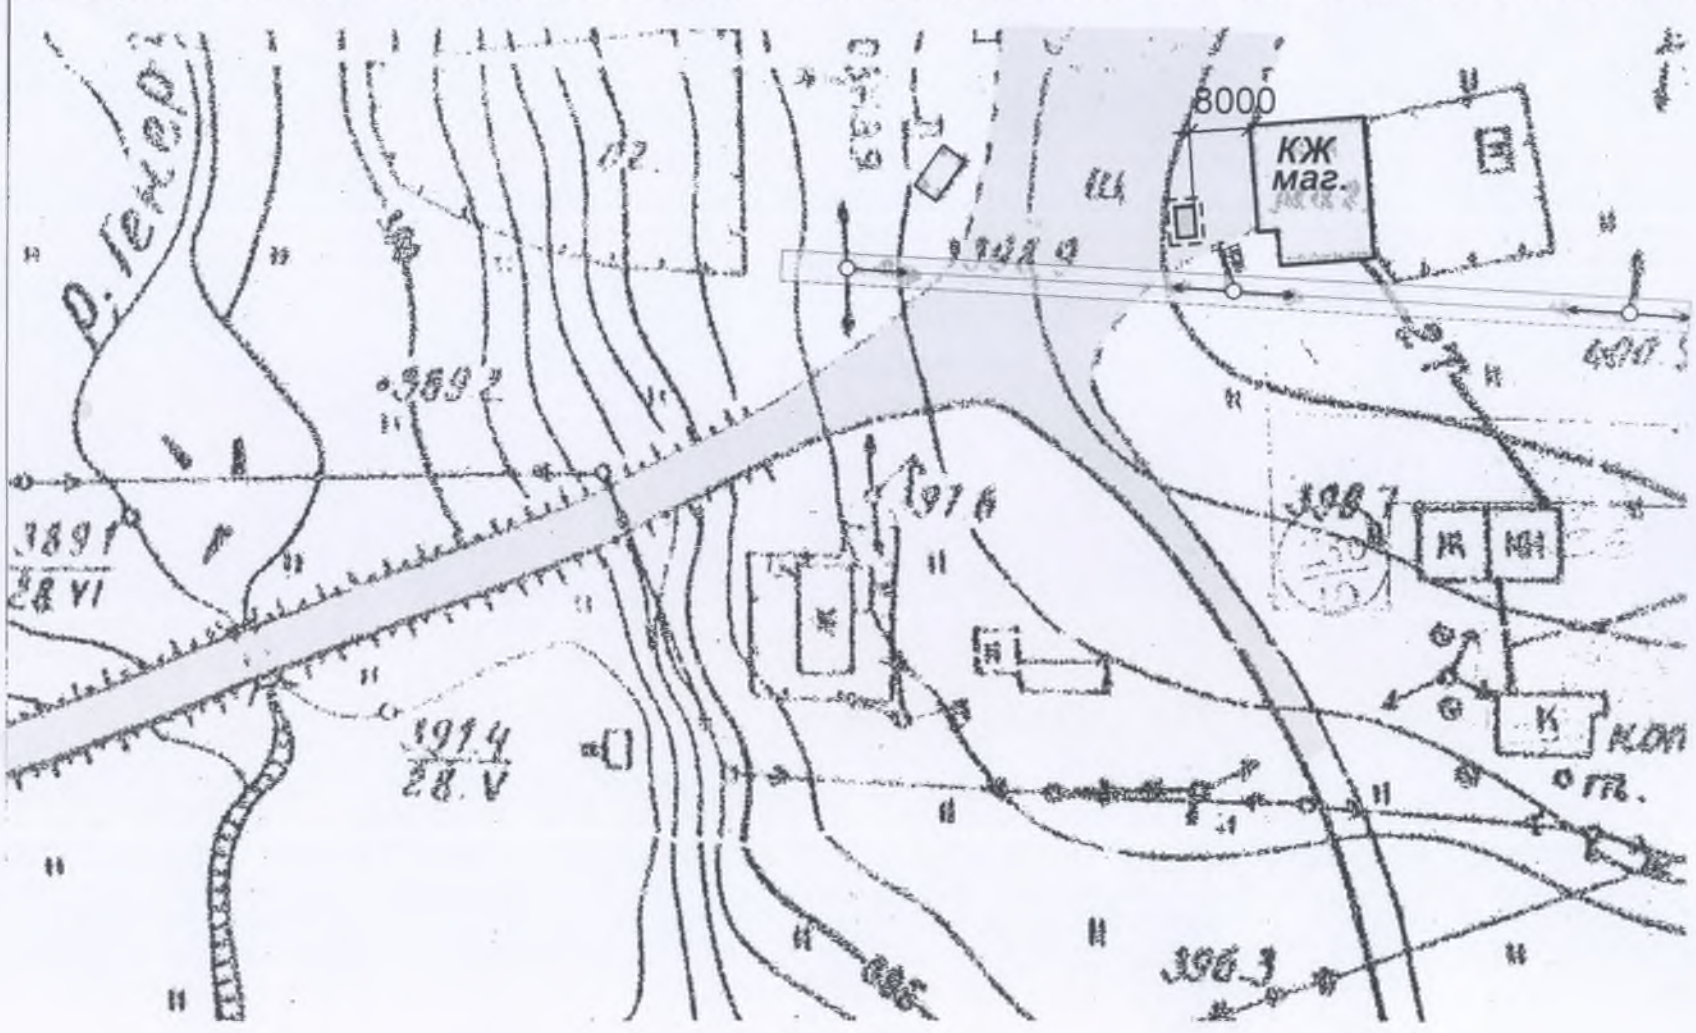

--- земельный участок с кадастровым номером
Сзем.уч.=29,25 кв.м.(4,5мх6,5м)

■ НТО №89, S=11,25кв.м.(2,5х4,5м)